





LOTE ÁGORA | BLOCO B3 - FRAÇÃO AU MAIO 2024
 APARTAMENTO T3 - PISO 1

ARRECADACÃO | Nº 30 (área 5 m²) ESTACIONAMENTO | Nº 146 e 147 (PISO -2)
 ÁREA BRUTA PRIVATIVA TOTAL | 176 m²
 ÁREA BRUTA INTERIOR | 162 m²
 ÁREA BRUTA EXTERIOR | 24m² (varanda/terraço)

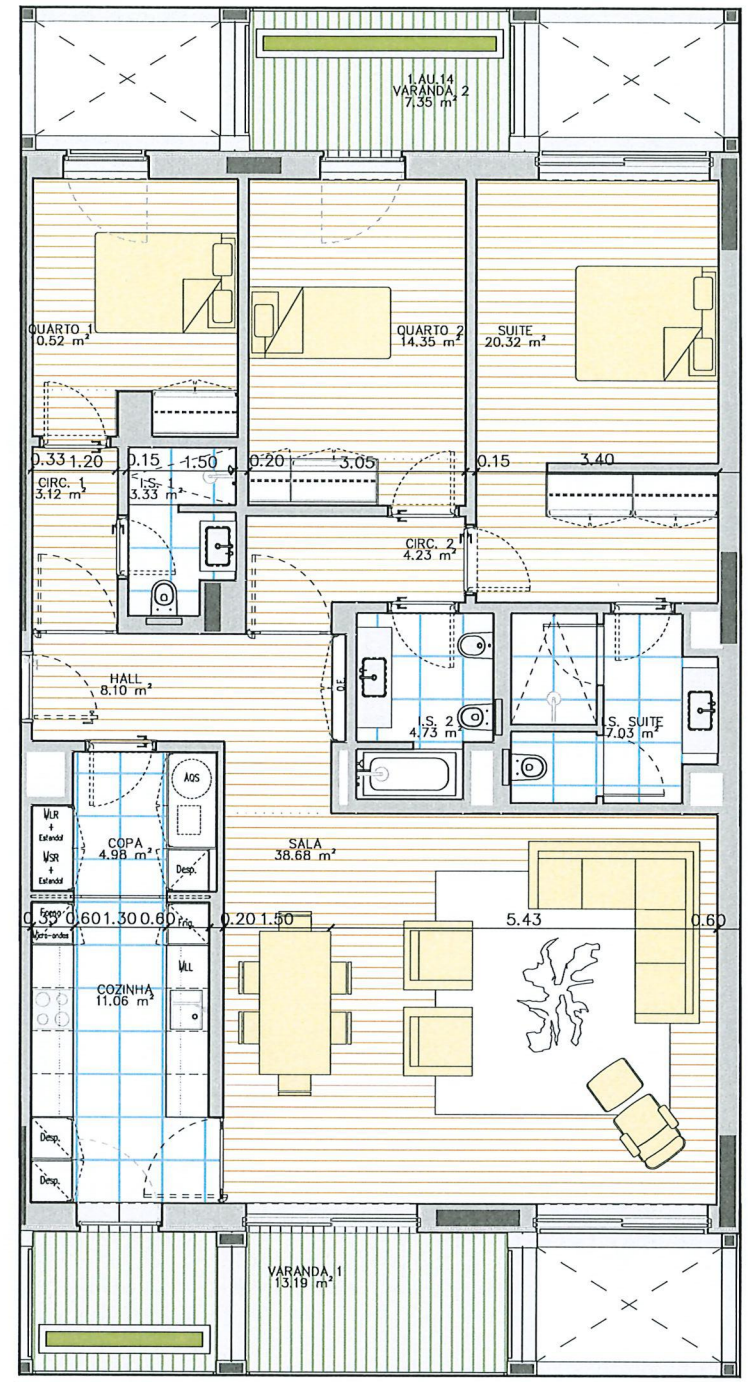

ESCALA 1/100

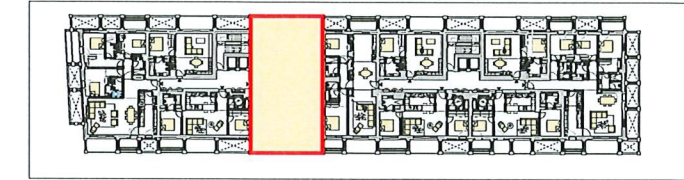


Planta do Piso 1



Alçado Principal




Alçado de Tardoz

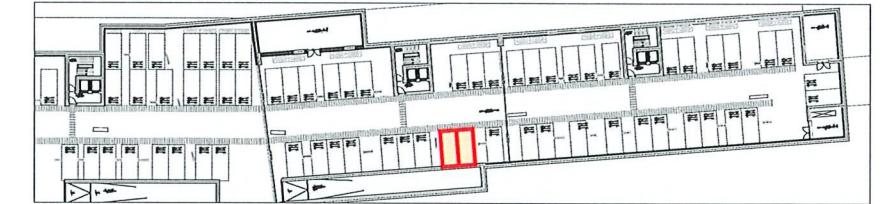

Planta do Piso -2

GAIA HILLS

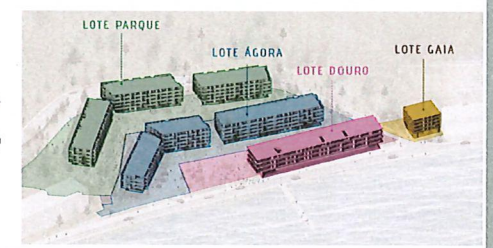

NOTAS:
 A descrição pormenorizada dos acabamentos é indicada no caderno de encargos comercial.
 Algumas dimensões/cotas podem ser alteradas durante a fase de execução.
 Qualquer diferença para mais ou para menos, dentro das tolerâncias admitidas, constitui uma perda ou um benefício para o comprador.
 O mobiliário é representado a título meramente indicativo. A trama do pavimento é representada simbolicamente.
 Esta planta é meramente indicativa pelo que as áreas aqui apresentadas são aproximadas e não têm carácter contratual.

